

ΕΦΗΜΕΡΙΣ ΤΗΣ ΚΥΒΕΡΝΗΣΕΩΣ

ΤΗΣ ΕΛΛΗΝΙΚΗΣ ΔΗΜΟΚΡΑΤΙΑΣ

ΤΕΥΧΟΣ ΤΕΤΑΡΤΟ Αρ. Φύλλου **1229**

4 Οκτωβρίου 1993

ΠΕΡΙΕΧΟΜΕΝΑ

ΠΟΛΕΟΔΟΜΙΑ

ΔΙΑΤΑΓΜΑΤΑ

. Έγκριση πολεοδομικής μελέτης τμήματος της πολεοδομικής ενότητας 9 «Ν. Δημητριάδα – Γορίτσα» της Κοινότητας Άλλης Μεριάς (Ν. Μαγνησίας)» 1

. Έγκριση τοπικού ρυμοτομικού σχεδίου στην εκτός σχεδίου περιοχή του Δήμου Νιγρίτας (Ν. Σερρών) για τον καθορισμό χώρου ανέγερσης αποθηκών Τοπικού Οργανισμού Εγγείων Βελτιώσεων (Τ.Ο.Ε.Β.) και καθορισμός των όρων και περιορισμών δόμηση αυτού» 2

ΠΟΛΕΟΔΟΜΙΑ

ΔΙΑΤΑΓΜΑΤΑ

ΠΡΟΕΔΡΙΚΟ ΔΙΑΤΑΓΜΑ ΥΠ' ΑΡΙΘ. (1)

Έγκριση πολεοδομικής μελέτης τμήματος της πολεοδομικής ενότητας 9 «Ν. Δημητριάδα – Γορίτσα» της Κοινότητας Άλλης Μεριάς (Ν. Μαγνησίας)».

Ο ΠΡΟΕΔΡΟΣ ΤΗΣ ΕΛΛΗΝΙΚΗΣ ΔΗΜΟΚΡΑΤΙΑΣ

Έχοντας υπόψη:

1. Τις διατάξεις των άρθρων 6 (παρ. 1, 4, 5 και 6) και 7 (παρ. 1, 2 και 4) του ν. 1337/1983 «Επέκταση των πολεοδομικών σχεδίων, οικιστική ανάπτυξη και σχετικές ρυθμίσεις» (Α' 33), όπως το άρθρο 6 τροποποιήθηκε με την παρ. 2 του άρθρου 8 του ν. 1512/1985 «Τροποποίηση και συμπλήρωση πολεοδομικών διατάξεων ρύθμιση συναφών θεμάτων και θεμάτων του Ταμείου Νομικών (Α' 4).

2. Τις διατάξεις του άρθρου 3 του ν.δ/τος της 17.7.1923 «Περί σχεδίων πόλεων κλπ», (Α' 228) όπως μεταγενέστερα τροποποιήθηκαν και συμπληρώθηκαν.

3. Τις διατάξεις των άρθρων 6, 7, 8 και 9 του ν. 1577/1985 «Γενικός Οικοδομικός Κανονισμός» (Α' 210) όπως τροποποιήθηκαν με το άρθρο 13 (παρ. 1, 2 και 3) του ν. 1647/1986 «Οργανισμός Κτηματολογίου και Χαρτογραφήσεων Ελλάδας (ΟΚΧΕ) και άλλες σχετικές διατάξεις» (Α' 141) και το άρθρο 1 (παρ. 3 και 4) του ν. 1772/1988 «Τροποποίηση διατάξεων του ν. 1577/1985 «ΓΟΚ» και άλλες σχετικές διατάξεις» (Α' 91).

4. Τις διατάξεις του άρθρου 23 παρ. 1 εδ. ιδ' του ν. 1558/1985 «Κυβέρνηση και Κυβερνητικά Όργανα» (Α' 137).

5. Την 52368/2143/29.7.1985 απόφαση του Υπουργού Περιβάλλοντος, Χωροταξίας και Δημοσίων Έργων «Έγκριση Γενικού Πολεοδομικού Σχεδίου (Γ.Π.Σ) του πολεοδομικού συγκροτήματος των Δήμων Βόλου, Ν. Ιωνίας (Ν. Ιωνίας, Μελισσάτικα, Φυτόκο) και των Κοινοτήτων Αγριάς, Ανακασιάς (Ανακασιάς, Κήπια), Άνω Βόλου (Άνω Βόλος, Ιωλκός), Διμηνίου, Άλλης Μεριάς (Άλλη Μεριά, Γορίτσα) του Αγίου Ονουφρίου (Ν. Μαγνησίας) (Δ' 566), όπως τροποποιήθηκε με την 40464/26.5.1987 απόφαση του Υπουργού Περιβάλλοντος Χωροταξίας και Δημοσίων Έργων «Τροποποίηση του Γενικού Πολεοδομικού Σχεδίου (Γ.Π.Σ.) του πολεοδομικού συγκροτήματος των Δήμων Βόλου, Ν. Ιωνίας (Ν. Μαγνησίας)» (Δ' 718).

6. Την Υ 1958/1992 απόφαση του Πρωθυπουργού και του Υπουργού Περιβάλλοντος Χωροταξίας και Δημοσίων Έργων «Ανάθεση αρμοδιοτήτων στους Υφυπουργούς Περιβάλλοντος Χωροταξίας και Δημοσίων Έργων Χρήστο Κατσιγιάννη και Γεώργιο Βουλγαράκη» (Β' 744).

7. Την 23/1990 γνωμοδότηση του Κοινοτικού Συμβουλίου Άλλης Μεριάς.

8. Την 8/πρακτ. 4/5.3.1991 γνωμοδότηση του Συμβουλίου Χωροταξίας Οικισμού και Περιβάλλοντος Ν. Μαγνησίας.

9. Τις διατάξεις του άρθρου 29Α του ν. 1558/1985 όπως αυτό προστέθηκε με το άρθρο 27 του ν. 2081/1992 (Α' 54), και το γεγονός ότι από τις διατάξεις αυτού του δ/τος δεν προκαλείται δαπάνη σε βάρος του κρατικού προϋπολογισμού (υπηρεσιακό σημείωμα 179/1992 της Δ/νσης Πολεοδομικού Σχεδιασμού).

10. Τις 38/1993 και 309/1993 γνωμοδοτήσεις του Συμβουλίου της Επικρατείας, με πρόταση του Υφυπουργού Περιβάλλοντος, Χωροταξίας και Δημοσίων Έργων, αποφασίζουμε:

Άρθρο 1

Εγκρίνεται το πολεοδομικό σχέδιο τμήματος της πολεοδομικής ενότητας 9 «Νέα Δημητριάδα – Γορίτσα» της Κοινότητας Άλλης μεριάς (Ν. Μαγνησίας) με τον καθορισμό οικοδομήσιμων χώρων οδών, πεζοδρόμων, χώρου αθλητικών εγκαταστάσεων, παιδικής χαράς, πρασίνου όπως οι ρυθμίσεις αυτές φαίνονται στα δύο (2) σχετικά πρωτότυπα διαγράμματα σε κλίμακα 1:1000, που θεωρή-

θηκαν από τον Προϊστάμενο της Δ/νσης Τοπογραφικών Εφαρμογών με την 72175/1993 πράξη του και που αντίτυπά τους σε φωτοσμίκρυνση δημοσιεύονται με το παρόν διάταγμα.

Άρθρο 2

Εγκρίνεται, όπως διατυπώνεται στα επόμενα άρθρα, ο πολεοδομικός κανονισμός της περιοχής της οποίας το πολεοδομικό σχέδιο εγκρίνεται με το άρθρο 1 του παρόντος.

Άρθρο 3

Στους οικοδομήσιμους χώρους της παραπάνω περιοχής επιτρέπονται οι χρήσεις γενικής κατοικίας, όπως προσδιορίζονται από το άρθρο 3 του από 23.2.1987 π.δ/τος (Δ' 166) εκτός από:

– γραφεία, τράπεζες, ασφάλειες, κοινωφελείς οργανισμοί

– πρατήρια βενζίνης

– ξενοδοχεία και ξενώνες άνω των είκοσι (20) κλινών.

Άρθρο 4

Στο πρόσωπο των οικοπέδων, οικοδομημένων ή μή, που βρίσκονται στην παραπάνω περιοχή της οποίας εγκρίνεται το πολεοδομικό σχέδιο, επιβάλλεται προκήπιο πλάτους τριών (3) μέτρων, όπως φαίνεται στα ίδια διαγράμματα.

Άρθρο 5

Τα ελάχιστα όρια εμβαδού και προσώπου, καθώς και οι λοιποί όροι και περιορισμοί δόμησης των οικοπέδων, ορίζονται ως εξής:

1. Ελάχιστο πρόσωπο: δέκα τέσσερα (14) μέτρα
Ελάχιστο εμβαδόν: τριακόσια (300) τ,. μέτρα υπό τις προϋποθέσεις ότι το οικοδομήσιμο τμήμα του οικοπέδου εγγράφεται κάτοψη κτιρίου με ελάχιστη επιφάνεια πενήντα (50) τ.μ. και ελάχιστη πελυρα πέντε (5) μέτρα.

2. Μέγιστο ποσοστό κάλυψης των οικοπέδων: εβδομήντα τοις εκατό (70%) της επιφανείας τους.

3. Συντελεστής δόμησης: οκτώ δέκατα (0,8).

4. Μέγιστο επιτρεπόμενο ύψος των ανεγερθησομένων κτιρίων: επτά και μισό (7,50) μέτρα.

Άρθρο 6

Η ισχύς του παρόντος διατάγματος αρχίζει απο τη δημοσίευσή του στην Εφημερίδα της Κυβερνήσεως.

Στον Υφυπουργό Περιβάλλοντος Χωροταξίας και Δημοσίων Έργων αναθέτουμε τη δημοσίευση και εκτέλεση του παρόντος διατάγματος.


Αθήνα, 6 Ιουλίου 1993

Ο ΠΡΟΕΔΡΟΣ ΤΗΣ ΔΗΜΟΚΡΑΤΙΑΣ
ΚΩΝΣΤΑΝΤΙΝΟΣ Γ. ΚΑΡΑΜΑΝΛΗΣ

Ο ΥΦΥΠΟΥΡΓΟΣ
ΠΕΡΙΒΑΛΛΟΝΤΟΣ, ΧΩΡΟΤΑΞΙΑΣ ΚΑΙ ΔΗΜΟΣΙΩΝ ΕΡΓΩΝ
ΧΡΗΣΤΟΣ ΚΑΤΣΙΓΙΑΝΝΗΣ


ΝΟΜΑΡΧΙΑ ΜΑΓΝΗΣΙΑΣ
ΔΙΕΥΘΥΝΣΗ ΠΟΛΕΟΔΟΜΙΑΣ

ΚΤΗΜΑΤΟΛΟΓΙΚΟ ΔΙΑΓΡΑΜΜΑ

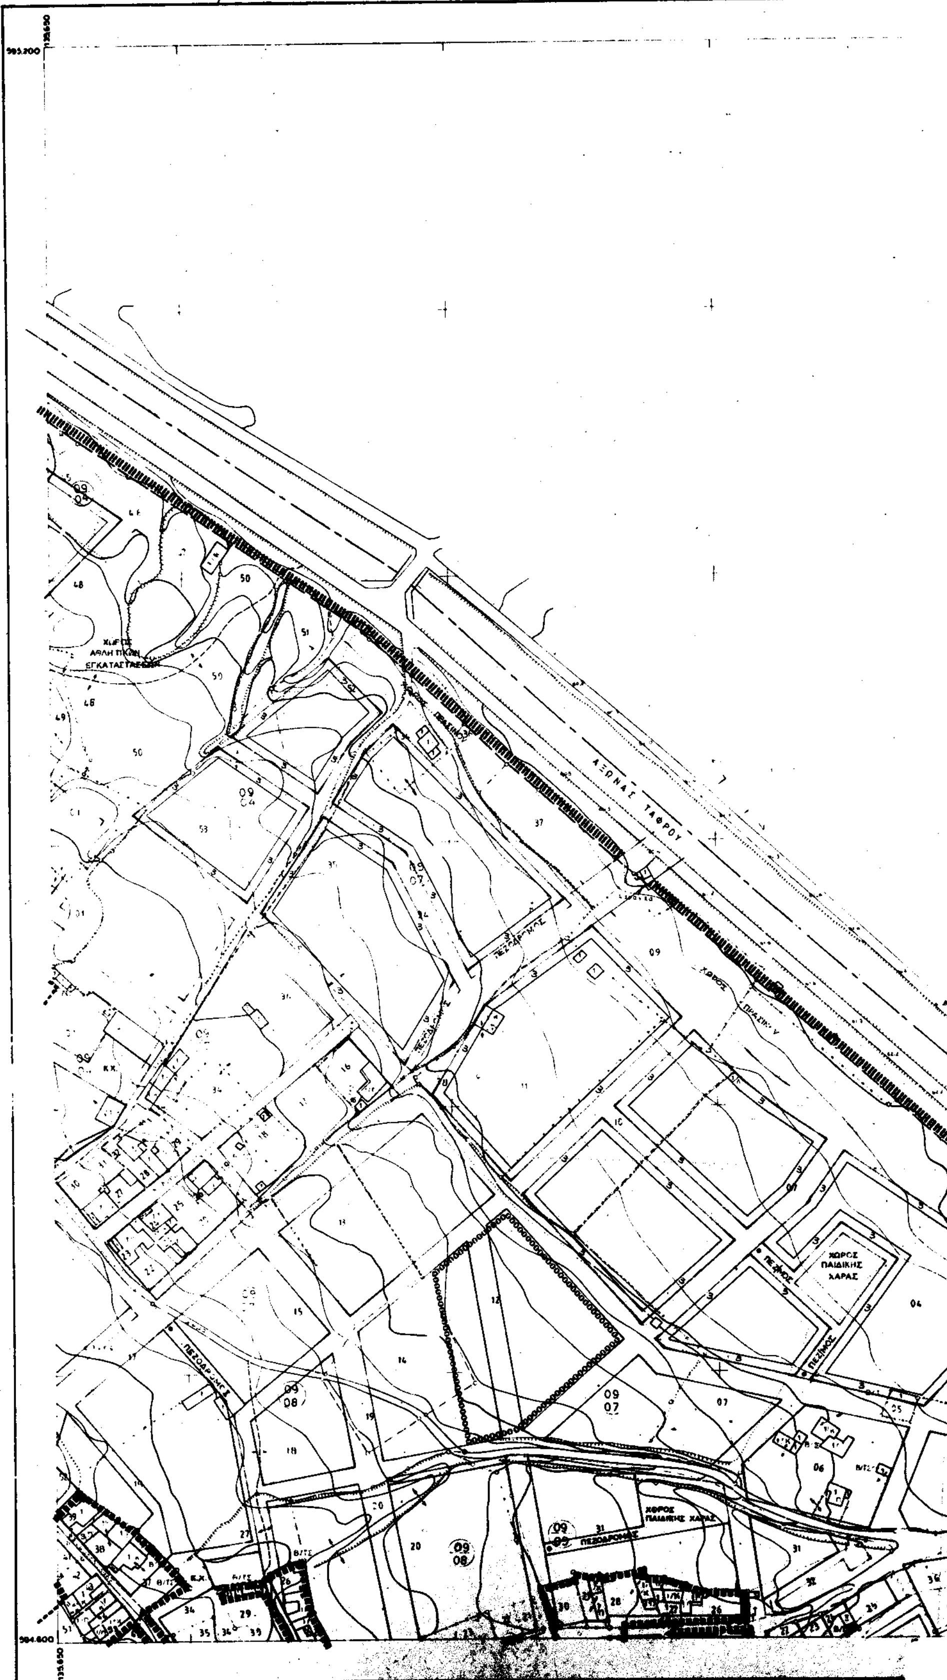

Ελληνικό DATUM
Εγκάρσια Μερκατορική προβολή 3°.
Κεντρικός μεσημβρινός λ=0° απ' Αθήνα.
Ο περιμετρικός τετραγωνισμός του διαγράμματος είναι της προβολής ΗΑΤΤ του κέντρου φύλλου


ΚΛΙΜΑΚΑ 1:1.000

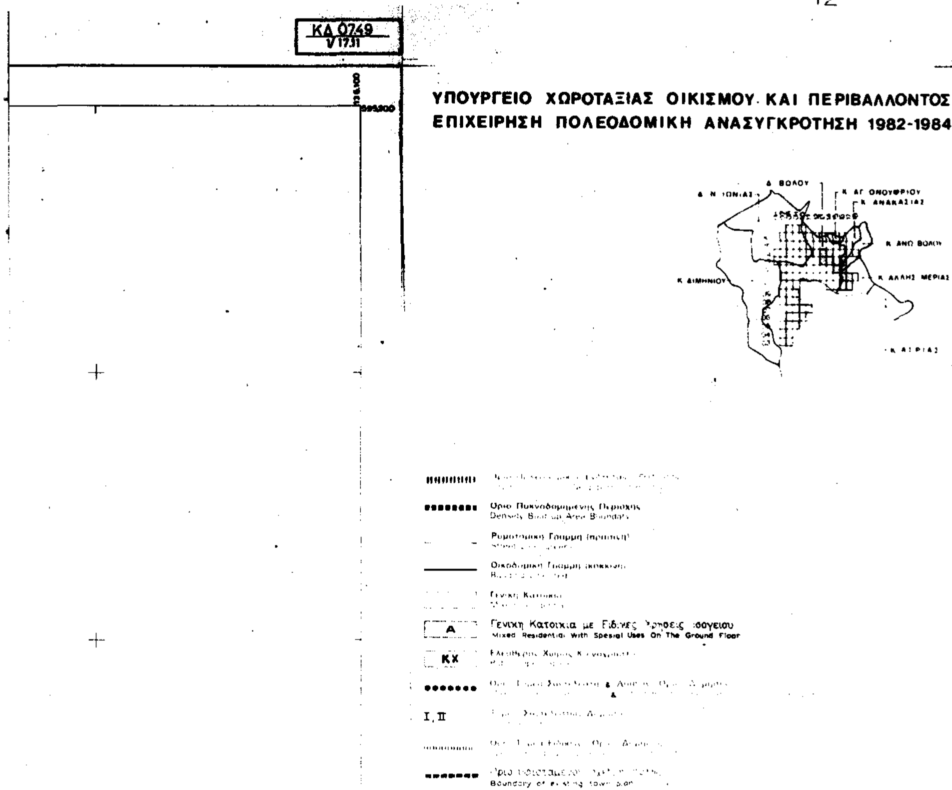

Γ. 72175/93.
"Έγκριση πολεοδομικής μελέτης τμήματος της πολεοδομικής ενότητας 9 «Ν. Δημητριάδα - Γορίτσα» της Κοινότητας Άλλης Μεριάς (Ν. Μαγνησίας)».

28 Ιουνίου 1993
ο Διευθυντής

Γερ. Αποστολάτος

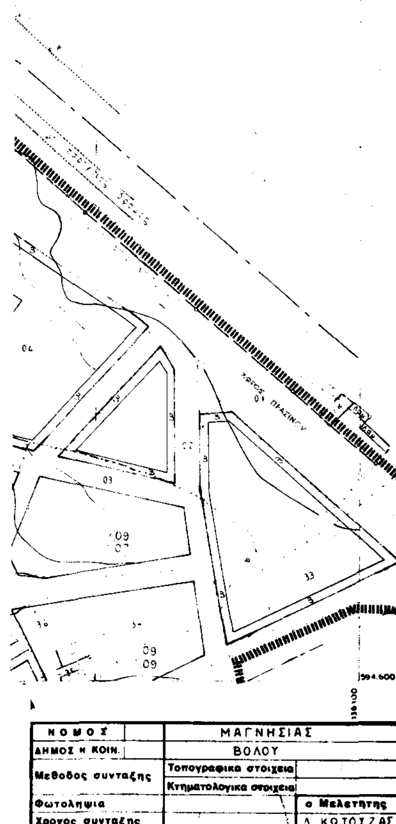

ΠΟΛΕΟΔΟΜΙΚΟ ΣΥΓΚΡΟΤΗΜΑ ΒΟΛΟΥ

ΔΗΜΟΣ ΒΟΛΟΥ — ΠΟΛΕΟΔΟΜΙΚΗ ΜΕΛΕΤΗ ΕΠΕΚΤΑΣΗΣ

ΠΟΛΕΟΔΟΜΙΚΕΣ ΕΝΟΤΗΤΕΣ 6-7-8-1-9
ΣΥΝΟΙΚΙΕΣ : ΧΙΛΙΑΔΟΥ / ΑΓ. ΒΑΣΙΛΕΙΟΣ - ΚΑΛΛΙΘΕΑ / ΚΑΡΑΓΑΤΣ - ΙΩΛΚΟΣ / ΝΕΑ ΔΗΜΗΤΡΙΑΔΑ - ΓΟΡΙΤΣΑ

Π-2.1

ΡΥΜΟΤΟΜΙΚΟ ΣΧΕΔΙΟ
CITY PLAN

10 0 10 30 50 70μ

ΙΑΝΟΥΑΡΙΟΣ 1986

ΚΛΙΜΑΚΑ 1:1000

ΟΜΑΔΑ ΜΕΛΕΤΗΣ

αρχιτέκτονες πολεοδόμοι: Ρ. ΚΛΟΥΤΣΙΝΙΩΤΗ, ΧΡ. ΜΠΕΖΑΝΤΕ, Θ. ΠΑΠΑΓΙΑΝΝΗΣ

αρχιτέκτονες: Γ. ΑΚΗ, Κ. ΚΑΝΤΙΚΟΣ, Γ. ΜΑΡΜΑΡΑΣ, Κ. ΖΙΚΚΟΣ


τοπογράφοι: Ε. ΚΡΙΚΟΥ, ΧΡ. ΤΣΙΛΙΟΣ


υδραυλικός: Γ. ΡΟΥΣΑΚΗΣ

υπεύθυνος μελέτης: Κ. ΚΩΤΣΟΓΙΑΝΝΗΣ

ΘΥΜΙΟΣ ΠΑΠΑΓΙΑΝΝΗΣ ΚΑΙ ΣΥΝΕΡΓΑΤΕΣ Α.Σ.Μ. - ΑΡΧΙΤΕΚΤΟΝΕΣ ΠΟΛΕΟΔΟΜΟΙ ΜΗΧΑΝΙΚΟΙ

ΝΟΜΟΣ	ΜΑΓΝΗΣΙΑΣ		
ΔΗΜΟΣ Η ΚΟΙΝ.	ΒΟΛΟΥ		
Μεθοδος συνταξης	Τοπογραφικα στοιχεια		
	Κτηματολογικα στοιχεια		
Φωτοληψια		ο Μελετητης	
Χρονος συνταξης		Λ. ΚΩΤΟΥΖΑΣ	

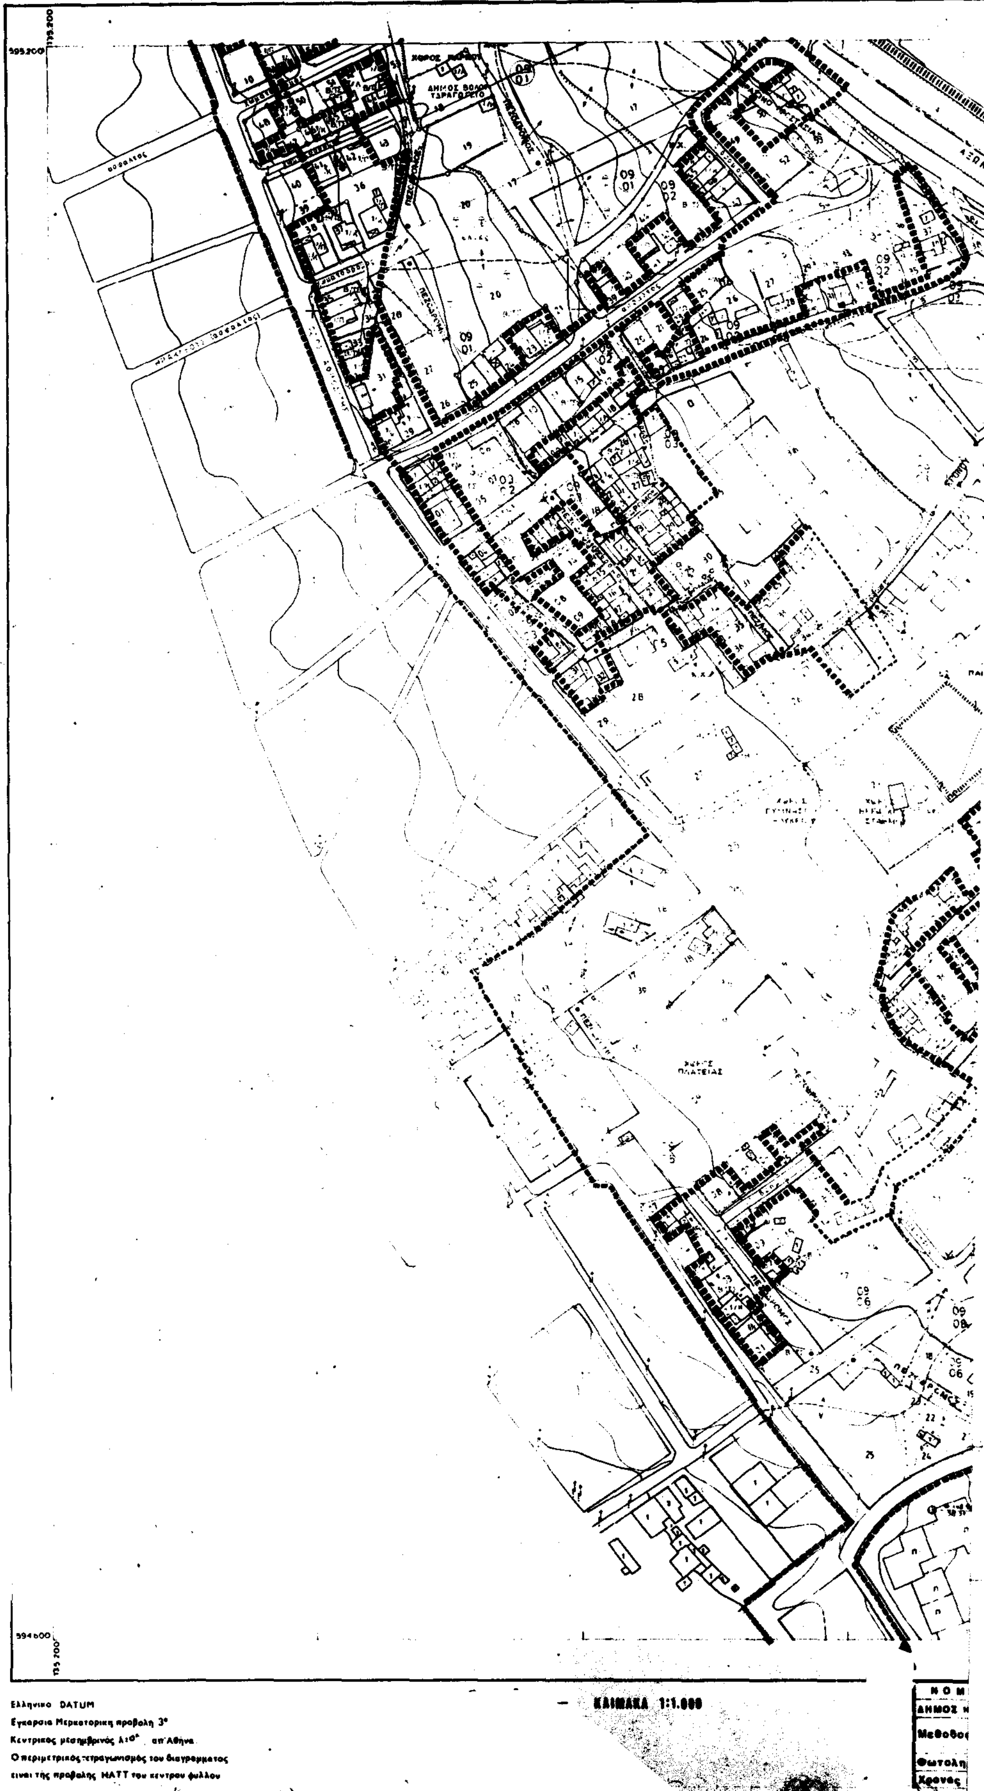
ΝΟΜΑΡΧΙΑ ΜΑΓΝΗΣΙΑΣ
ΔΙΕΥΘΥΝΣΗ ΠΟΛΕΟΔΟΜΙΑΣ
ΚΤΗΜΑΤΟΛΟΓΙΚΟ ΔΙΑΓΡΑΜΜΑ
595.200
594.600
ΔΗΜΟΣ ΒΟΛΟΥ
ΚΛΙΜΑΚΑ 1:1.000
Ελληνικο DATUM
Εγκαρσια Μερκατορικη προβολη 3°
Κεντρικος μεσημβρινός λ:0° απ'Αθηνα
Ο περιμετρικός τετραγωνισμός του διαγραμματος
ειναι της προβολης ΗΑΤΤ του κεντρου φυλλου
ΔΗΜΟΣ
Μεθοδο
Φωτολη
Χρονος

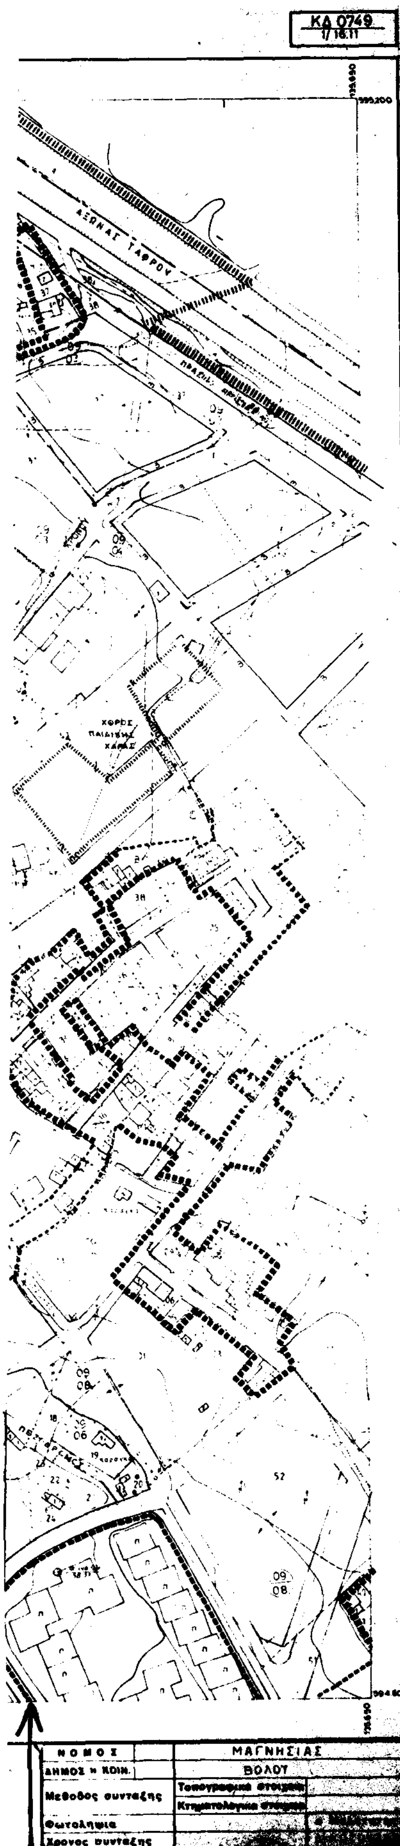

ΥΠΟΥΡΓΕΙΟ ΧΩΡΟΤΑΞΙΑΣ ΟΙΚΙΣΜΟΥ ΚΑΙ ΠΕΡΙΒΑΛΛΟΝΤΟΣ
ΕΠΙΧΕΙΡΗΣΗ ΠΟΛΕΟΔΟΜΙΚΗ ΑΝΑΣΥΓΚΡΟΤΗΣΗ 1982-1984

Γ. 72175/93.
«Έγκριση πολεοδομικής μελέτης επέκτασης της πολεοδομικής ενότητας 9α Ν. Δημητριάδα-Γορίτσα» της Κοινότητας Αλλης Μεριάς (Ν. Μαγνησίας)».

28 Ιουνίου 1993
Ο Διευθυντής

Γερ. Αποστολάτος

ΠΟΛΕΟΔΟΜΙΚΟ ΣΥΓΚΡΟΤΗΜΑ ΒΟΛΟΥ
ΔΗΜΟΣ ΒΟΛΟΥ ΠΟΛΕΟΔΟΜΙΚΗ ΜΕΛΕΤΗ ΕΠΕΚΤΑΣΗΣ

ΠΟΛΕΟΔΟΜΙΚΕΣ ΕΝΟΤΗΤΕΣ 6-7-8-1-9
ΣΥΝΟΙΚΙΕΣ · ΧΙΛΙΑΔΟΥ / ΑΓ. ΒΑΣΙΛΕΙΟΣ - ΚΑΛΛΙΘΕΑ /ΚΑΡΑΓΑΤΣ - ΙΩΛΚΟΣ / ΝΕΑ ΔΗΜΗΤΡΙΑΔΑ - ΓΟΡΙΤΣΑ

Π-2.1  ΡΥΜΟΤΟΜΙΚΟ ΣΧΕΔΙΟ
CITY PLAN

10 0 10 30 50 70μ

ΙΑΝΟΥΑΡΙΟΣ 1986

ΚΛΙΜΑΚΑ 1:1000

ΟΜΑΔΑ ΜΕΛΕΤΗΣ

αρχιτέκτονες-πολεοδόμοι: Ρ. ΚΛΟΥΤΣΙΝΙΩΤΗ, ΧΡ. ΜΠΕΖΑΝΤΕ, Θ. ΠΑΠΑΓΙΑΝΝΗΣ
αρχιτέκτονες: Μ. ΓΑΚΗ, Κ. ΚΑΝΤΙΚΟΣ, Γ. ΜΑΡΜΑΡΑΣ
συγκοινωνιολόγος: Κ. ΖΕΚΚΟΣ
τοπογράφοι: Ε. ΚΡΙΚΟΥ, ΧΡ. ΤΣΙΛΙΟΣ
υδραυλικός: Γ. ΡΟΥΣΑΚΗΣ
μηχαν/γος ηλεκ/γος: Κ. ΚΩΤΣΟΓΙΑΝΝΗΣ

... ΑΡΧΙΤΕΚΤΟΝΕΣ ΠΟΛΕΟΔΟΜΟΙ ΜΗΧΑΝΙΚΟΙ

ΝΟΜΟΣ	ΜΑΓΝΗΣΙΑΣ	
ΔΗΜΟΣ ή ΚΟΙΝ.	ΒΟΛΟΥ	
Μέθοδος σύνταξης	Τοπογραφικά στοιχεία	[illegible]
	Κτηματολογικά στοιχεία	[illegible]
Φωτολήψια		[illegible]
Χρόνος σύνταξης		[illegible]

ΠΡΟΕΔΡΙΚΟ ΔΙΑΤΑΓΜΑ ΥΠ' ΑΡΙΘ. (2)

Έγκριση τοπικού ρυμοτομικού σχεδίου στην εκτός σχεδίου περιοχή του Δήμου Νιγρίτας (Ν. Σερρών) για τον καθορισμό χώρου ανέγερσης αποθηκών Τοπικού Οργανισμού Εγγείων Βελτιώσεων (Τ.Ο.Ε.Β.) και καθορισμός των όρων και περιορισμών δόμηση αυτού».

Ο ΠΡΟΕΔΡΟΣ ΤΗΣ ΕΛΛΗΝΙΚΗΣ ΔΗΜΟΚΡΑΤΙΑΣ

Έχοντας υπόψη:

1. Τις διατάξεις του άρθρου 26 του ν. 1337/1983 «Επέκταση των πολεοδομικών σχεδίων, οικιστική ανάπτυξη και σχετικές ρυθμίσεις» (Α' 33), όπως αντικαταστάθηκε με την παρ. 13 του άρθρου 8 του ν. 1512/1985 «Τροποποίηση και συμπλήρωση πολεοδομικών διατάξεων, ρύθμιση συναφών θεμάτων και θεμάτων του Ταμείου Νομικών» (Α' 4).

2. Τις διατάξεις των άρθρων 7, 8 και 9 του ν. 1577/1985 «Γενικός Οικοδομικός Κανονισμός» (Α' 210) όπως τροποποιήθηκαν με το άρθρο 13 (παρ. 1, 2 και 3) του ν. 1647/1986 «Οργανισμός Κτηματολογίου και Χαρτογραφήσεων Ελλάδας (ΟΚΧΕ) και άλλες σχετικές διατάξεις» (Α' 141) και το άρθρο 1 (παρ. 3 και 4) του ν. 1772/1988 «Τροποποίηση διατάξεων του ν. 1577/1985 «ΓΟΚ» και άλλες σχετικές διατάξεις» (Α' 91).

3. Τις διατάξεις του άρθρου 23 παρ. 1 εδ. ιδ' του ν. 1558/1985 «Κυβέρνηση και Κυβερνητικά Όργανα» (Α' 137).

4. Την Υ 1958/1992 απόφαση του Πρωθυπουργού και του Υπουργού Περιβάλλοντος, Χωροταξίας και Δημοσίων Έργων «Ανάθεση αρμοδιοτήτων στους Υφυπουργούς Περιβάλλοντος, Χωροταξίας και Δημοσίων Έργων Χρήστο Κατσιγιάννη και Γεώργιο Βουλγαράκη» (Β' 744).

5. Τις διατάξεις του άρθρου 29Α του ν. 1558/1985 όπως αυτό προστέθηκε με το άρθρο 27 του ν. 2081/1992 (Α' 154), και το γεγονός ότι από τις κανονιστικές διατάξεις αυτού του δ/τος δεν προκαλείται δαπάνη σε βάρος του κρατικού προϋπολογισμού και του οικείου Ο.Τ.Α.

6. Την 368/1993 γνωμοδότηση του Συμβουλίου της Επικρατείας, με πρόταση του Υφυπουργού Περιβάλλοντος, Χωροταξίας και Δημοσίων Έργων, αποφασίζουμε:

Άρθρο 1

Εγκρίνεται τοπικό ρυμοτομικό σχέδιο στην εκτός του εγκεκριμένου ρυμοτομικού σχεδίου περιοχή του Δήμου Νιγρίτας (Ν. Σερρών) για τον καθορισμό χώρου ανέγερσης αποθηκών Τοπικού Οργανισμού Εγγείων Βελτιώσεων (ΤΟΕΒ), όπως φαίνεται περικλειόμενος με πράσινη γραμμή και με στοιχεία Α, Β, Γ, Δ, Ε, Ζ, Α στο σχετικό πρωτότυπο διάγραμμα σε κλίμακα 1:500 που θεωρήθηκε από το Προϊστάμενο της Διεύθυνσης Τοπογραφικών Εφαρμογών με την 74833/1993 πράξη του και που αντίτυπό του σε φωτοσμίκρυνση δημοσιεύεται με το παρόν διάταγμα.

Άρθρο 2

Οι όροι και περιορισμοί δόμησης του παραπάνω χώρου καθορίζονται ως εξής:

α. Μέγιστο ποσοστό κάλυψης: δέκα τοις εκατό (10%) της επιφανείας του χώρου.

β. Συντελεστής δόμησης: δύο δέκατα (0,2).

γ. Μέγιστο επιτρεπόμενο ύψος των ανεγερθησομένων κτιρίων: επτά και μισό μέτρα (7,50μ.).

δ. Ελάχιστη απόσταση των ανεγερθησομένων κτιρίων:
– από τη ρυμοτομική γραμμή ΕΖ: εννέα μέτρα και σαράντα εκατοστά του μέτρου (9,40 μ.).
– από τη ρυμοτομική γραμμή ΑΒ: σαράντα πέντε μέτρα (45,00 μ.) και
– από τις λοιπές ρυμοτομικές γραμμές: δέκα πέντε μέτρα (15,00 μ.).

Άρθρο 3

Η ισχύς του παρόντος διατάγματος αρχίζει από τη δημοσίευσή του στην Εφημερίδα της Κυβερνήσεως

Στον Υφυπουργό Περιβάλλοντος, Χωροταξίας και Δημοσίων Έργων αναθέτουμε τη δημοσίευση και εκτέλεση του παρόντος διατάγματος.

Μύκονος, 16 Αυγούστου 1993

Ο ΠΡΟΕΔΡΟΣ ΤΗΣ ΔΗΜΟΚΡΑΤΙΑΣ

ΚΩΝΣΤΑΝΤΙΝΟΣ Γ. ΚΑΡΑΜΑΝΛΗΣ

Ο ΥΦΥΠΟΥΡΓΟΣ

ΠΕΡΙΒΑΛΛΟΝΤΟΣ, ΧΩΡΟΤΑΞΙΑΣ ΚΑΙ ΔΗΜΟΣΙΩΝ ΕΡΓΩΝ

ΧΡΗΣΤΟΣ ΚΑΤΣΙΓΙΑΝΝΗΣ

ΚΑΘΟΡΙΣΜΟΣ ΧΩΡΟΥ
ΓΙΑ ΤΗΝ ΑΝΕΓΕΡΣΗ ΑΠΟΘΗΚΩΝ
ΤΟΥ ΤΟΕΒ ΝΙΓΡΙΤΑΣ

ΚΛΙΜΑΚΑ 1:500

Γ. 74833/93

έγκρισης τοπικού ρυμοτομ. σχεδίου στην εκτός σχεδίου περιοχή του Δήμου Νιγρίτας (Ν. Σερρών) για τον καθορισμό χώρου ανέγερσης αποθηκών Τοπικού Οργανισμού Εγγείων Βελτιώσεων (Τ.Ο.Ε.Β) και καθορισμό των όρων & περιορισμών δόμησης αυτού.

ΑΘΗΝΑ 27 Ιουλίου 1993

Ο ΔΙΕΥΘΥΝΤΗΣ

ΓΕΡ. ΑΠΟΣΤΟΛΑΤΟΣ

